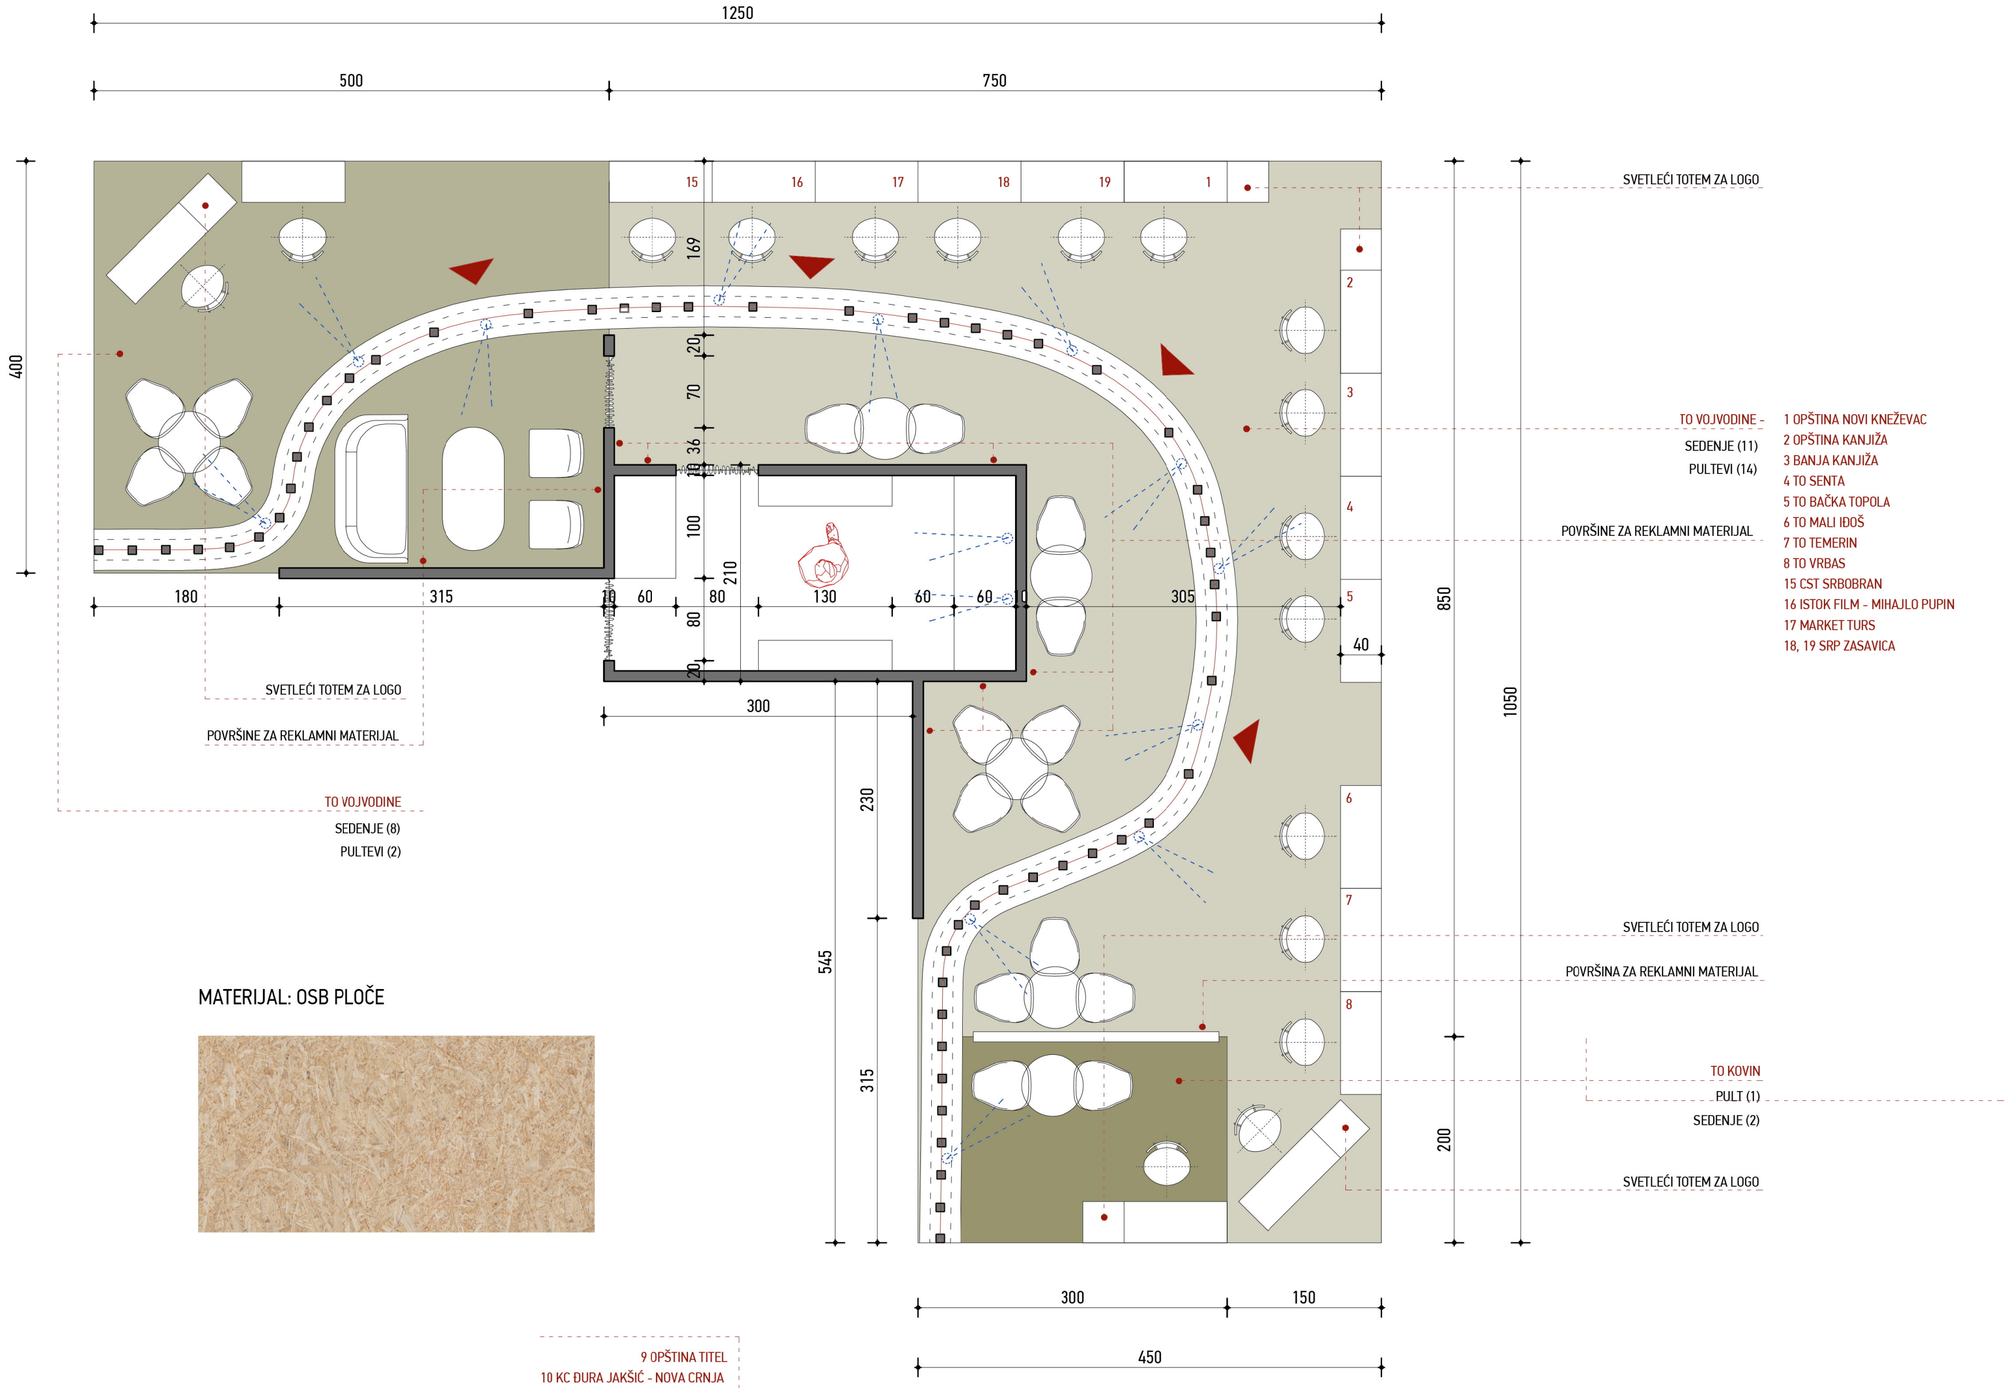

MATERIJAL: OSB PLOČE

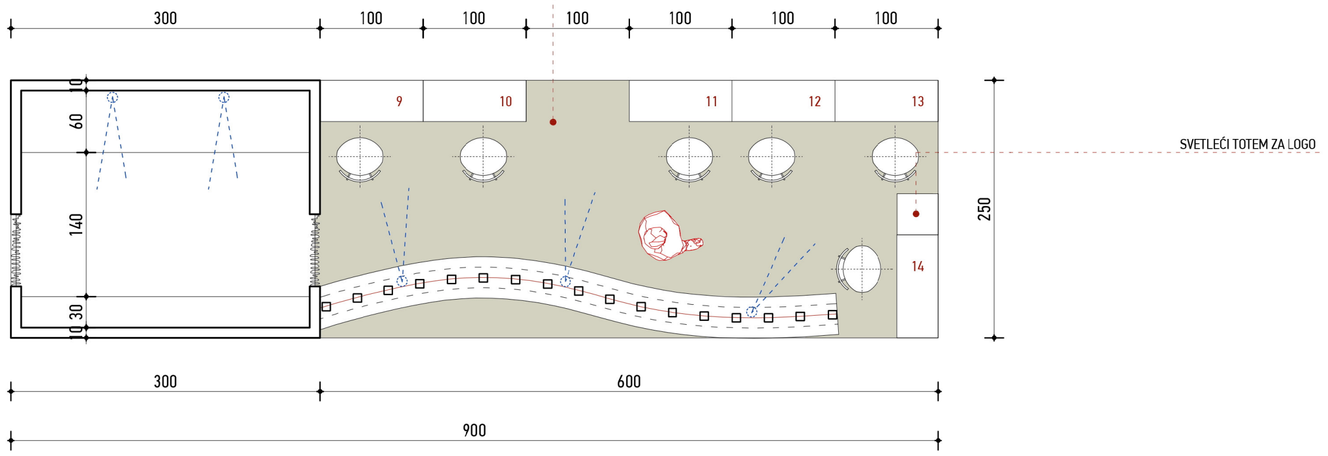

NAMEŠTAJ:

DVOSED (SIVI MEBL)

FOTELJE (SIVI MEBL)

BARSKA STOLICA (DRVENO SEDALO)

OKRUGLI STO

STOLICA
(NATUR DRVO/ KREM)

OPŠTE INFORMACIJE

KUHINJE

- U OKVIRU KUHINJA PREDVIĐEN JE I OSTAVNI PROSTOR U VIDU PLAKARA, POLICA I ČIVILUKA
- ULAZI U KUHINJE SU ZATVORENI ZAVESAMA (OPCIONO SE MOGU ZAMENITI I VRATIMA)

PREGRADE

- KRIVA POLUTRANSPARENTNA PREGRADA FORMIRANA JE OD DRVENIH ŠTAFLI DIMENZIJA 8X8CM
- ZIDOV: KUHINJE I PREGRADNI REKLAMNI ZIDOVI SU OD GIPSA 10CM

POD

- PODNA POVRŠINA JE PREKRIVENA VEŠTAČKOM TRAVOM U TRI NIJANSE ZELENE

OSVETLJENJE

- ŠTAND JE OSVETLJEN REFLEKTORSKOM RASVETOM KOJA SE NALAZI NA GORNJOJ OBODNOJ STOPI KRIVULJE
- POJEDINAČNI PULTEVI IMAJU SVETLO U OKVIRU REKLAMNOG TOTEMA

REKLAMNE POVRŠINE

- KAO REKLAMNE POVRŠINE SU PREDVIĐENE SVE POVRŠINE GIPSANIH ZIDOVA, TOTEMI I OBODNA TRAKA (VENAC) OKO KRIVE POLUTRANSPARENTNE PREGRADE

0 1 2 5

OSNOVA ŠTANDA

list 70x50cm, RAZMERA 1:50

projektant: STUDIO 2RH, agencija: BRENDOMANIA

TURISTIČKA ORGANIZACIJA
VOJVODINE